


Wohnungsbeispiele für Spielhofweg 11

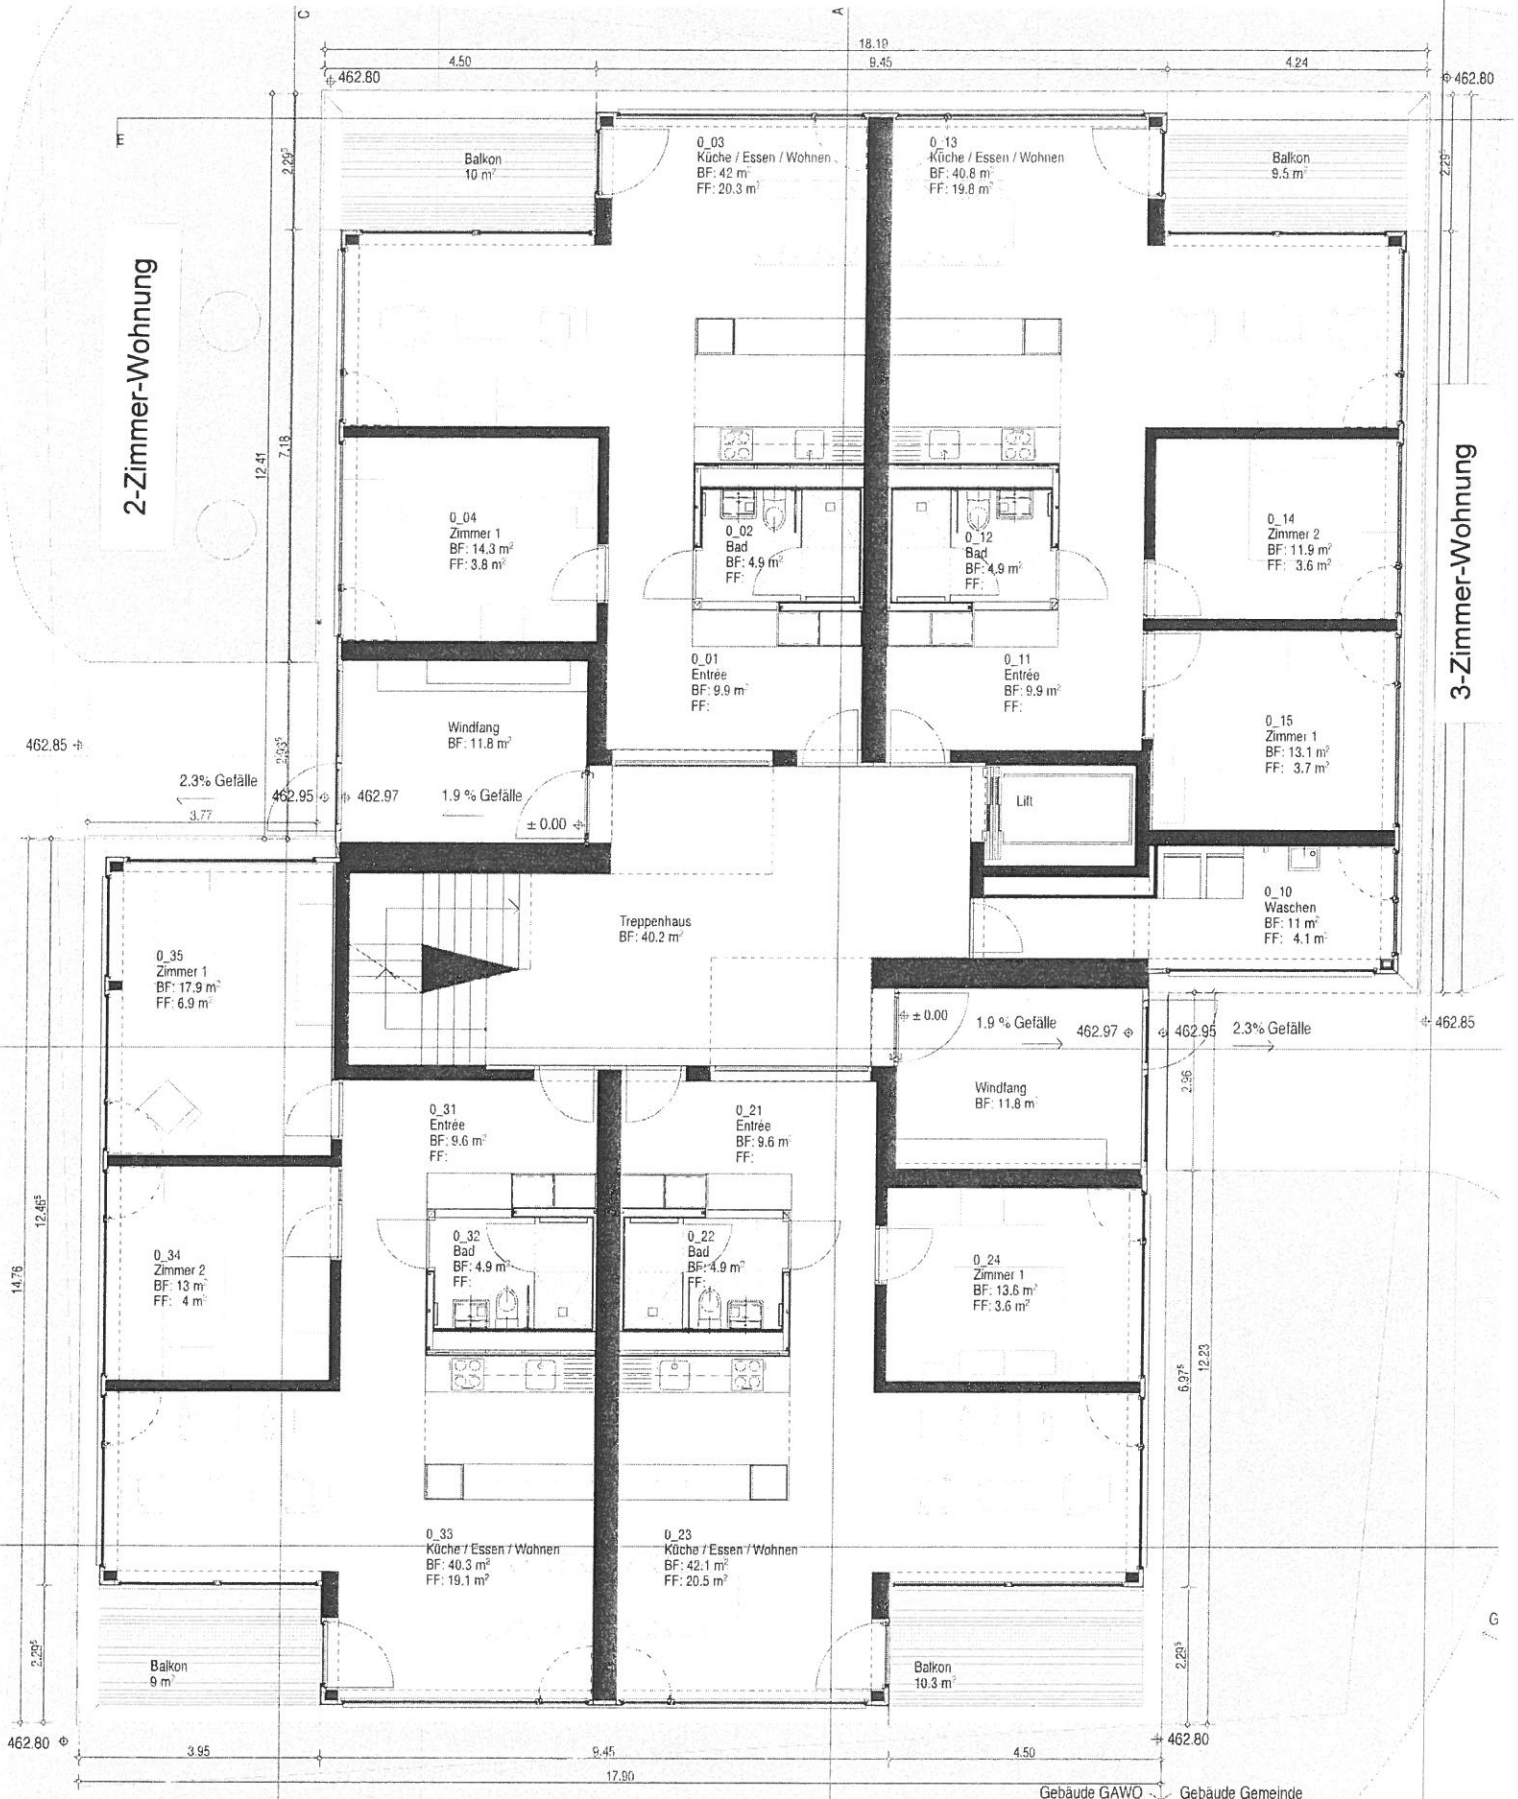

Wohnungsbeispiele für Spielhofweg 12

